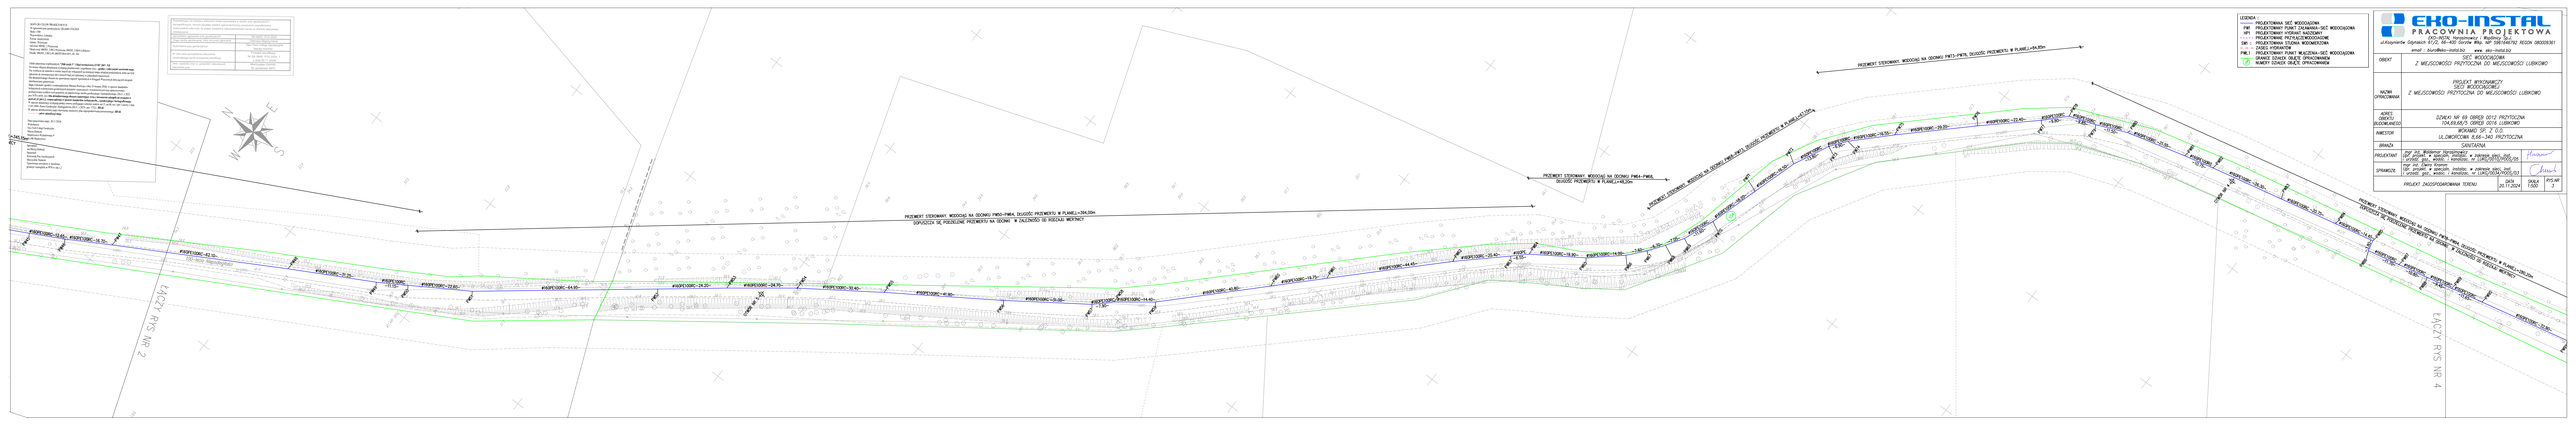
PRZEWIERT STEROWANY WODOCIĄG NA GŁĘBOKOŚCI PWG1=PWG4, DŁUGOŚĆ PRZEWIERTU W PLANIE L=194.35m
DOPUSZCZA SIĘ PODGIĘCIE PRZEWIERTU NA GŁĘBOKOŚĆ W ZALEŻNOŚCI OD RZEDNEJ WŁOTNICY
PRZEWIERT STEROWANY WODOCIĄG NA GŁĘBOKOŚCI PWG1=PWG4
DŁUGOŚĆ PRZEWIERTU W PLANIE L=48.20m
PRZEWIERT STEROWANY WODOCIĄG NA GŁĘBOKOŚCI PWG1=PWG4, DŁUGOŚĆ PRZEWIERTU W PLANIE L=126.00m
DOPUSZCZA SIĘ PODGIĘCIE PRZEWIERTU NA GŁĘBOKOŚĆ W ZALEŻNOŚCI OD RZEDNEJ WŁOTNICY
PRZEWIERT STEROWANY WODOCIĄG NA GŁĘBOKOŚCI PWG1=PWG4, DŁUGOŚĆ PRZEWIERTU W PLANIE L=48.80m
ŁĄCZY RYS NR 2
ŁĄCZY RYS NR 4
EKO-INSTAL
PRACOWNIA PROJEKTOWA
EKO-INSTAL Przytułowski i Wojtkiewicz Sp.J.
ul.Kingsnarke Dąbrowska 8/22, 04-407 Warszawa Wpis. NIP: 5361566762 REGON: 080030301
email: biuro@eko-instal.biz www. eko-instal.biz
SIEĆ WODOCIĄGOWA
Z MIEJSCOWOŚCI PRZYSZCZNA DO MIEJSCOWOŚCI LUBKOWO
PROJEKT WYKONAWCZY
SIEĆ WODOCIĄGOWA
Z MIEJSCOWOŚCI PRZYSZCZNA DO MIEJSCOWOŚCI LUBKOWO
DZIAŁKI NR 69 OBRĘB 0013 PRZYSZCZNA
DZIAŁKI(ŁĄCZ) OBRĘB 0016 LUBKOWO
WOKAMIŃ SP. Z O.O.
UL.ZAMKOWA 8,66-340 PRZYSZCZNA
SANITARNA
SPRAWDZIŁ
PROJEKT ZAGOSPODAROWANIA TERENU
DATA 23.11.2024
SKALA 1:500
ARKUSZ 3