



PRZEPOMPOWNIA ŚCIEKÓW PS

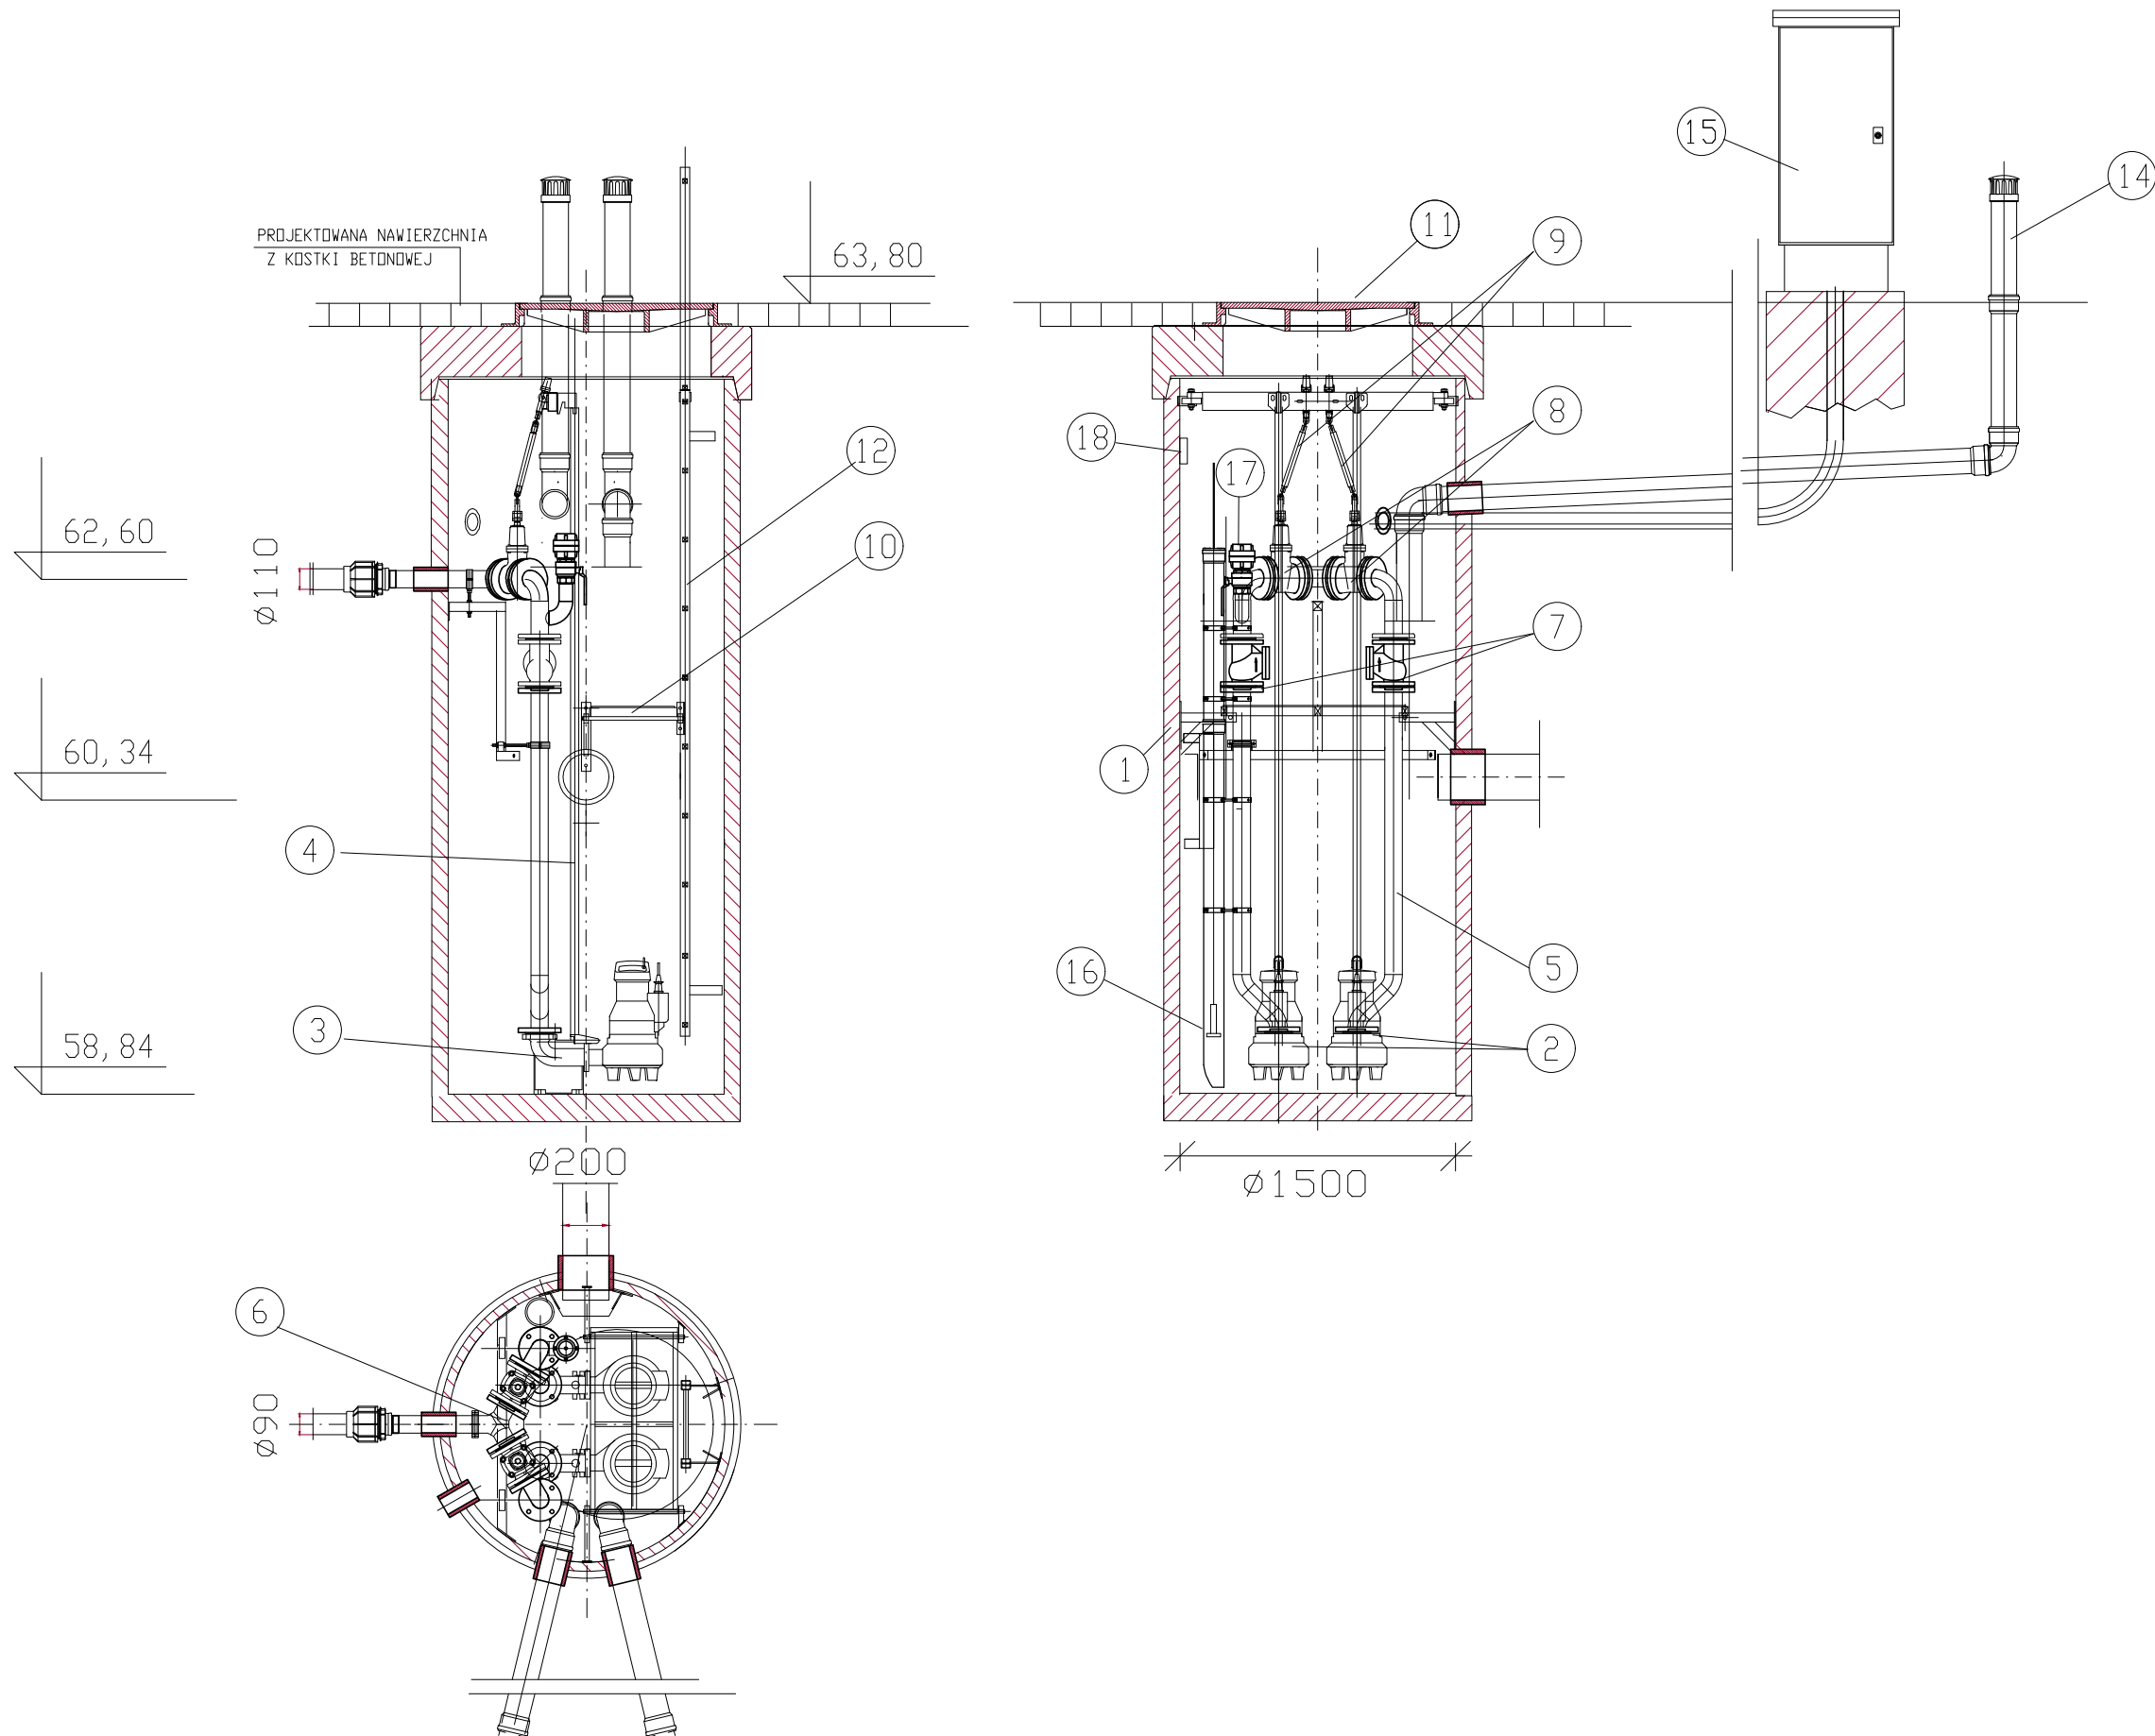


Lp	Nazwa elementu	Ilość
1	Obudowa pompowni Ø1500 BETON zgodnie z PN-EN 206-1:2003 wodoszczelnego (WB), mało nasiąkliwe (poniżej 4%) i mrozoodpornego (F-50)	1 kpl.
2	Pompa zatopialna z wirnik 1-kanatowy	2 kpl.
3	Kolana stopowe	2 szt.
4	Prowadnice rurowe	2 szt.
5	Piony tłoczne DN80	2 szt.
6	Trójnik 'ortowy' DN80	1 szt.
7	Zawór zwrotny kulowy DN80	2 szt.
8	Zasuwa odcinająca klinowa DN80	2 szt.
9	Przegub kardana	1 szt.
10	Podest technologiczny z kraty ze stali kwasoodpornej 1.4401	1 kpl.
11	Właz żeliwny kanałowy DN800 D400	1 kpl.
12	Drabina z podchwytem	1 kpl.
14	Układ wentylacji wykawnej i nawiewnej 2*Ø110	1 kpl.
15	Szafa elektryczna zasilająca-sterująca	1 kpl.
16	Sonda hydrostatyczna w rurze osłonowej tworzywowej	1 kpl.
17	Zawór kulowy DN50 + szybkozłączka do węza 2''	1 kpl.
18	Oświetlenie wnętrza zbiornika	1 kpl.

PRZYDOMOWA PRZEP. SCIEKÓW MP1 DZIAŁKI 155, 9/13, 9/1, 9/4 obręb Rokitno

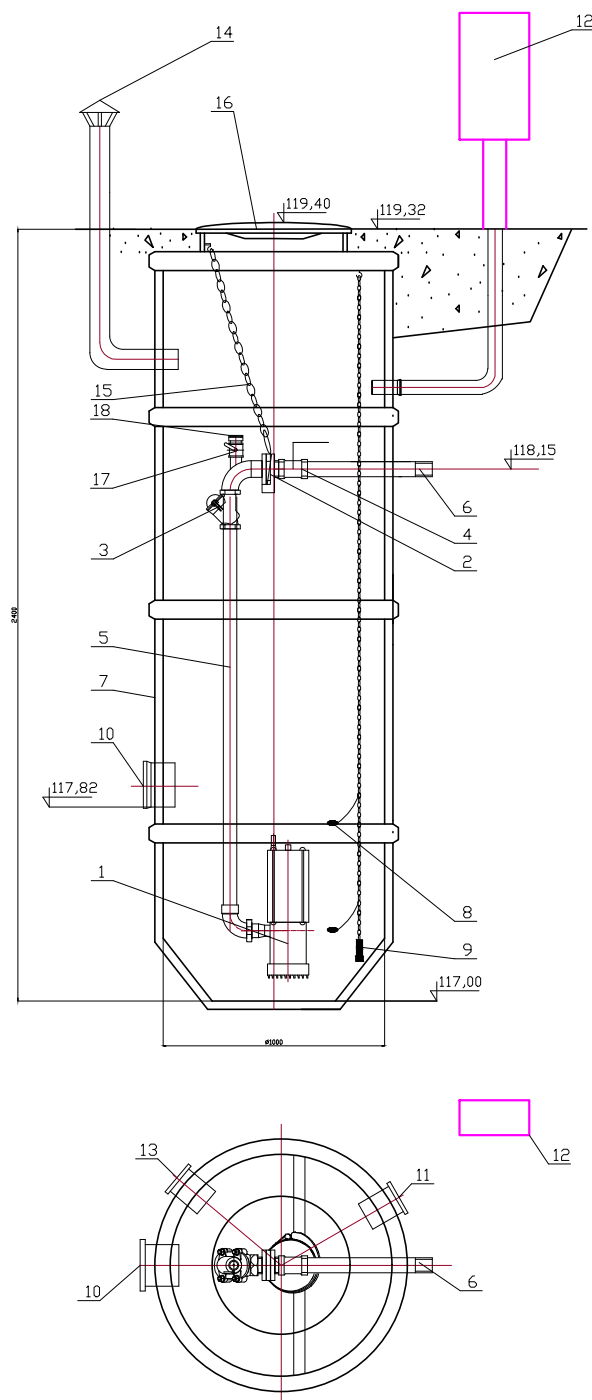

Lp	Nazwa	Ilość	Materiał
1	Pompa zatopialna 1 1/4"EFU-16-8-SU-080 1,1kW (lub równoważna)	1	
2	Zawieszki sprzęgające	1	stal nierdzewna
3	Zawór zwrotny kulowy DN50	1	żeliwo
4	Zawór kulowy DN50	1	
5	Pion tłoczny DN50	1	stal nierdzewna
6	Króciec tłoczny DN50	1	stal nierdzewna
7	Złotnik	1	PEHD
8	Wyłącznik pływakowy	2	
9	Ociążnik	1	
10	Króciec napływowy	1	PVC200
11	Króciec elektryczny	1	PVC110
12	Szafa sterownicza	1	
13	Króciec wentylacyjny	1	PVC110
14	Kominiek wentylacyjny	1	PVC110
15	Łańcuch	1	stal nierdzewna
16	Właz wejściowy Ø600	1	PEHD
17	Zawór kulowy DN50	1	
18	Nasada płuczaka T52	1	

			
EKO-INSTAL Harasimowicz i Wspólnicy Sp.J. tel. 501 252 120 ul.Koszyńców Gdynskich 61/2, 66-400 Gorzów Wlkp. NIP 5961646792 REGON 080009361 email : biuro@eko-instal.biz www.eko-instal.biz			
Nazwa elementu projektu	PROJEKT WYKONAWCZY		
Zadanie inwestycyjne	BUDOWA KANALIZACJI GRAWITACYJNO-TŁOCZNEJ ORAZ SIECI WODOCIĄGOWEJ ROZDZIALCZEJ NA ODCINKU ROKITNO-PRZYTOCZNA		
Nazwa zamierzenia budowlanego	SIEĆ KANALIZACJI SANITARNEJ GRAWITACYJNO-TŁOCZNEJ Z PRZEPOMPOWNIĄ ŚCIEKÓW I SIECI WODOCIĄGOWEJ ROZDZIALCZEJ		
Adres i kategoria obiektu budowlanego	MIEJSCOWOŚĆ ROKITNO, PRZYTOCZNA, GMINA PRZYTOCZNA POWIAT MIEDZYRZECKI KATEGORIA OBIEKTU XXVI		
Identyfikatory działek ewidencyjnych	080303_2.0015.5/36, 080303_2.0015.5/43, 080303_2.0015.5/47, 080303_2.0015.5/34, 080303_2.0015.5/31, 080303_2.0015.5/6, 080303_2.0015.6, 080303_2.0015.68/1, 080303_2.0015.156, 080303_2.0014.160/3, 080303_2.0014.157/3, 080303_2.0012.87, 080303_2.0012.24, 080303_2.0012.268		
INWESTOR	WOKAMID Sp. z o.o. Ul. DWORCOWA 8, 66-340 PRZYTOCZNA		
BRANŻA	SANITARNA		
PROJEKTANT	mgr inż. Waldemar Harasimowicz Upr. projekt. w spec. instalac. w zakresie sieci, inst. i urzadz. gaz., wodoc. i kanalizac. nr LUKG/0010/POOS/05		
SPRAWDZIL	mgr inż. Elwira Kramm Upr. projekt. w spec. instalac. w zakresie sieci, inst. i urzadz. gaz., wodoc. i kanalizac. nr LUKG/0034/POOS/03		
PRZEPOMPOWNIA ŚCIEKÓW PS, MP1-MP4		DATA 23.12.2024	SKALA SCHEMAT
		RYŚ.NR 26	