

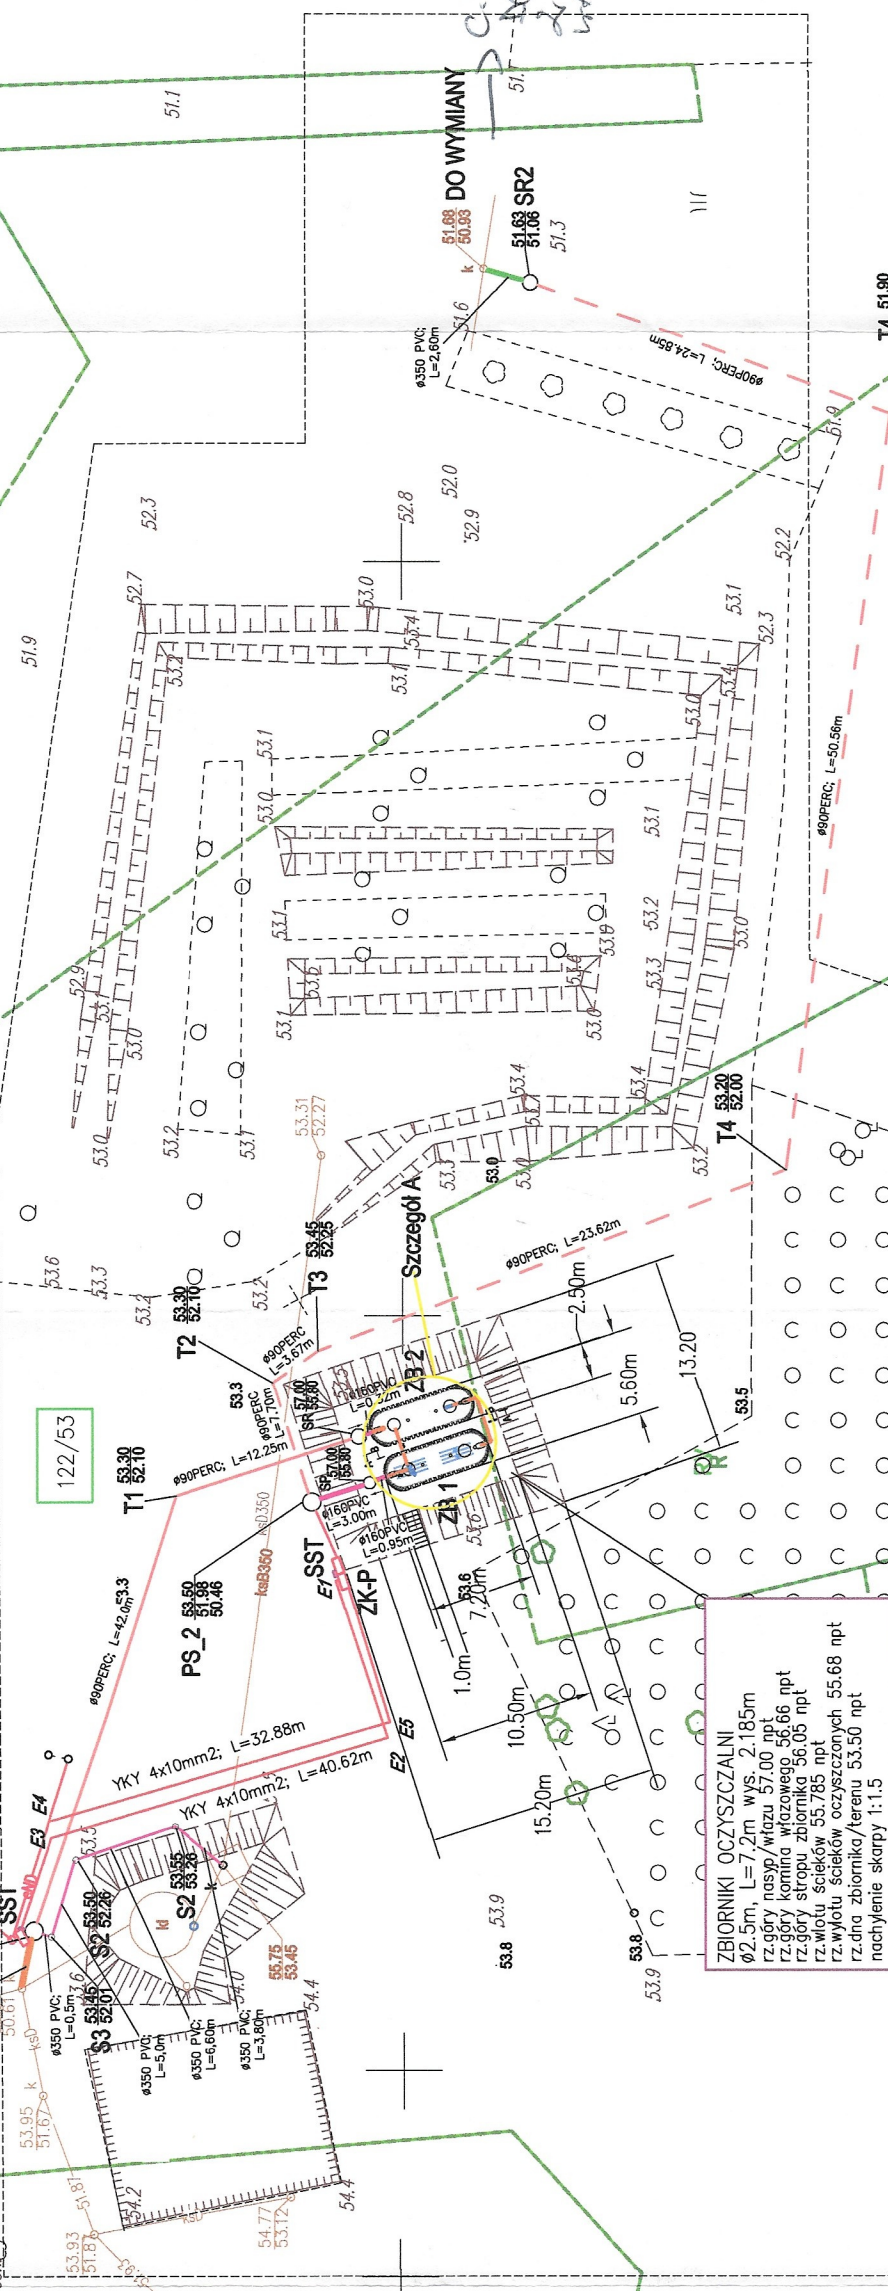


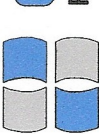

MAPA DO CELÓW PROJEKTOWYCH									
Oznaczenie kancelaryjne zgłoszenia pracy geodez		GK.6640.1520.2024							
Działka		122/53							
jednostka ewidencyjna		080303.2							
nazwa		Przyłeczna							
identyfikator		0013							
nazwa		Wierzbno							
Skala mapy		1:500							
Nazwa układu współrzędnych		2000/5							
Oznaczenie granic obszaru, który był przedmiotem		ENRF 2007							
Informacje o służebnościach gruntowych mających wpływ na zagospodarowanie gruntów zlokalizowany w granicach projektowanej inwestycji *)		służebności gruntowych nie badano							
Data opracowania mapy		05.12.2024							
GEO-TECH Usługi Geodezyjne Maciej Hulnicki		Mieczysław Hulnicki							
Miejsce budowy – Wybudowanie 9 66–300 Międzyrzecz tel.kom. 661 100 661/kontakt.geotech@gmail.com		imię i nazwisko geodeyty uprawnionego, kierownika prac geodezyjnych upr. zawodowe nr 9970 nr uprawnień i podpis geodeyty							
REGON: 360657681, NIP: 596–174–04–56									
*) Na mapie przedstawiono przebieg urządzeń podziemnych wykrytych w czasie wykonywania pomiaru. Nie należy ich łączyć z innymi urządzeniami, których przebieg nie został uwzględniony w niniejszym projekcie. Granice działek nanieśiono według danych z ewidencji gruntów nieopartych na danych pomiarowych – prawnym udzieleniu granic – stan na dzień opracowania mapy. PUNKTY OSNOWY GEODEZYJNEJ NR : brak Podległą ochronie prawną Podstawa art.15 ust. 1 ustawy Prawo Geodezyjne i Kartograficzne Dz. Urz 2024r. poz.1151									

Przekazuję, że niniejszy dokument został opracowany w wyniku prac geodezyjnych i kartograficznych, których rezultaty zawiera operacja techniczna pozytywnie zweryfikowana. Jednocześnie informuję, że jestem świadomy odpowiedzialności karnej za złożenie fałszywego oświadczenia.		GK.6640.1520.2024	
Identyfikator zgłoszenia prac geodezyjnych	Geo-TECH Usługi Geodezyjne	Starosta Międzyrzecz	Maciej Hulnicki
Organ służby geodezyjnej, który otrzymał zgłoszenie	Geo-TECH Usługi Geodezyjne	Maciej Hulnicki	Maciej Hulnicki
Wykonawca prac geodezyjnych	Geo-TECH Usługi Geodezyjne	Maciej Hulnicki	Maciej Hulnicki
Nr oraz data sporządzenia dokumentu zawierającego wynik pozytywnej weryfikacji	Nr GK.6640.1520.2024_1	z dnia 05.12.2024r.	Mieczysław Hulnicki
Imię i nazwisko oraz nr uprawnień zawodowych wykonawcy prac	Nr uprawnień 9970		Nr uprawnień 9970

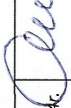

LEGENDA:	
	PROJEKTOWANA INSTALACJA SIECIOWYCH SUROWYCH
	PROJEKTOWANA INSTALACJA SIECIOWYCH SUROWYCH
		<b>EKO-INSTAL</b>		<b>PRACOWNIA PROJEKTOWA</b>	
ul. Koszów Gdynskich 61/2, 66-400 Gorzów Wlkp.		EKO-INSTAL Harasimowicz i Wspólnicy Sp. z o.o.		tel. 508 258 365 NIP 5961646792 REGON 080009361 email: biuro@eko-instal.biz      www.eko-instal.biz	
Objekt:	OCZYSZCZALNIA ŚCIEKÓW W M-ŚCI WIERZENO				
Nazwa opracowania:	PROJEKT BUDOWLANY – PZT				
Inwestor:	PRZEBUDOWA I ROZBUDOWA ISTNIEJĄCEJ OCZYSZCZALNI ŚCIEKÓW WRAZ Z INFRASTRUKTURĄ TOMARZYSZĄ W M-ŚCI WIERZENO				
Branża:	IDENTYFIKATOR DZIAŁKI EMDENCYNIEJ 080303.2.0013.122/53				
Projektant:	KATEGORIA OBIEKTU BUDOWLANEGO XXI				
Branża:	WOKAMID SP. Z O.O.				
Projektant:	UL. DNIOWA 8, 66-340 PRZYTOCZNA				
Branża:	SANTARIA				
Projektant:	mgr inż. Elwira Kramm		w zakresie sieci, inst.		
Branża:	mgr inż. Elwira Kramm		i urządzeń, gaz., wodoc., kanalizac.		
Projektant:	mgr inż. Elwira Kramm		nr LUNG/0034/POD5/03		27.12.2024r.
Branża:	KONSTRUKCYJNO-BUDOWLANA				
Projektant:	mgr inż. Marek Ścianałowicz		w zakresie konstrukcyjno-budowlanej		
Branża:	mgr inż. Marek Ścianałowicz		i urządzeń, elektrycznych nr LESY/POD/0074/06		
Projektant:	mgr inż. Zenon Ogiński		w zakresie sieci, inst.		27.12.2024r.
Branża:	mgr inż. Zenon Ogiński		i urządzeń, elektrycznych nr LUNG/0003/POD6/05		27.12.2024r.
Projektant:	mgr inż. Zenon Ogiński		w zakresie sieci, inst.		
Branża:	mgr inż. Zenon Ogiński		i urządzeń, elektrycznych nr LUNG/0003/POD6/05		
Projektant:	mgr inż. Zenon Ogiński		w zakresie sieci, inst.		RYS. NR
Branża:	mgr inż. Zenon Ogiński		i urządzeń, elektrycznych nr LUNG/0003/POD6/05		SKALA
Projektant:	mgr inż. Zenon Ogiński		w zakresie sieci, inst.		1:500
Branża:	mgr inż. Zenon Ogiński		i urządzeń, elektrycznych nr LUNG/0003/POD6/05		1
Projektant:	mgr inż. Zenon Ogiński		w zakresie sieci, inst.		
Branża:	mgr inż. Zenon Ogiński		i urządzeń, elektrycznych nr LUNG/0003/POD6/05		
Projektant:	mgr inż. Zenon Ogiński		w zakresie sieci, inst.		
Branża:	mgr inż. Zenon Ogiński		i urządzeń, elektrycznych nr LUNG/0003/POD6/05		
Projektant:	mgr inż. Zenon Ogiński		w zakresie sieci, inst.		
Branża:	mgr inż. Zenon Ogiński		i urządzeń,		