

	EKO-INSTA PRACOWNIA PROJEKTOWA		EKO-INSTA Harasimowicz i Wspólnicy Sp. z o.o. ul. Kosynierów Gdynskich 61/2 - 65-400 Gdynia NIP 5961464792 REGON 080093361	
	tel. 508 258 365 www.eko-instalzbiz		email: biuro@eko-instalzbiz	
Nazwa opracowania:	Oczyszczalnia ścieków w M-ŚCI WIERZANO PROJEKT BUDOWLANY – PZT			
	PRZEBUDOWA I ROZBUDOWA IŚNIEJĄCEJ OCZYSZCZALNI ŚCIEKÓW WRAZ Z INFRASTRUKTURĄ TOMARCZYSCĄ W M-ŚCI WIERZANO IDENTYFIKATOR DZIAŁU EWIDENCYJNY 080303.2.0013.122/53 KATEGORIA OBIEKTU BUDOWLANEGO XXVI			
Inwestor	WOKAMID SP Z O.O. UL. DWORCOWA 8, 66-340 PRZYTYCZNA			
	Branża			
Obiekt:	mgr inż. Elwira Krutim Urząd. gaz., wodociąg. instalacj. w zakresie sieci, inst. 27.12.2024r.			
	KONSTRUKCYJNO-BUDOWLANA			
Branża	mgr inż. MAŁEKSZ SEMBARTOWICZ Urząd. projekt. w specjołn. konstrukcyjno-budowlanej 27.12.2024r.			
	Branża			
Projektant	mgr inż. Zenon Chybiński Urząd. projekt. w specjołn. instalacj. w zakresie sieci, inst. 27.12.2024r.			
	Projektant			
RYS. NR		SKALA		2:150


PRZEKROJ B - B

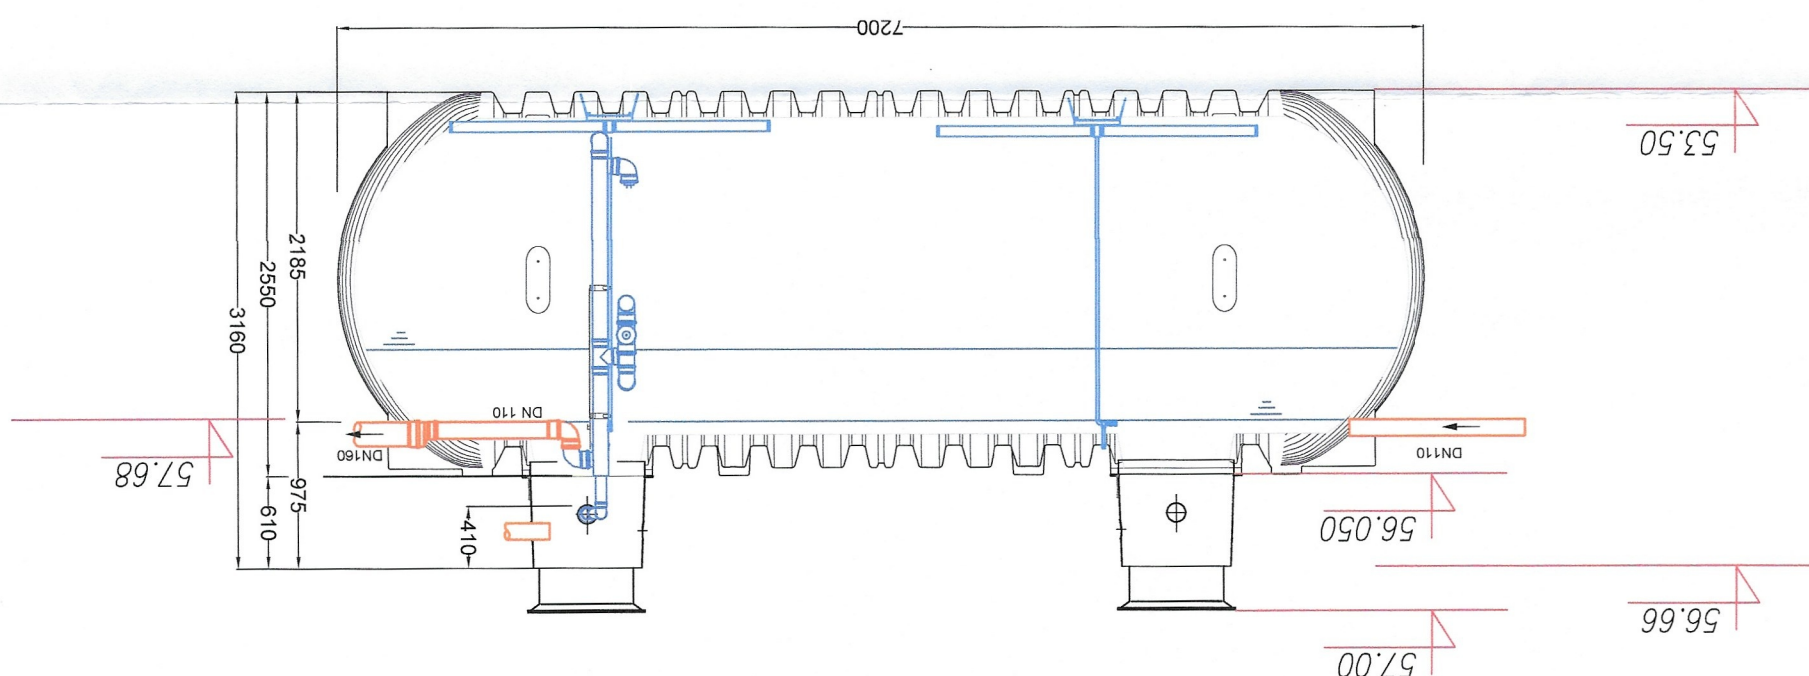

PRZEKRÓJ A - A

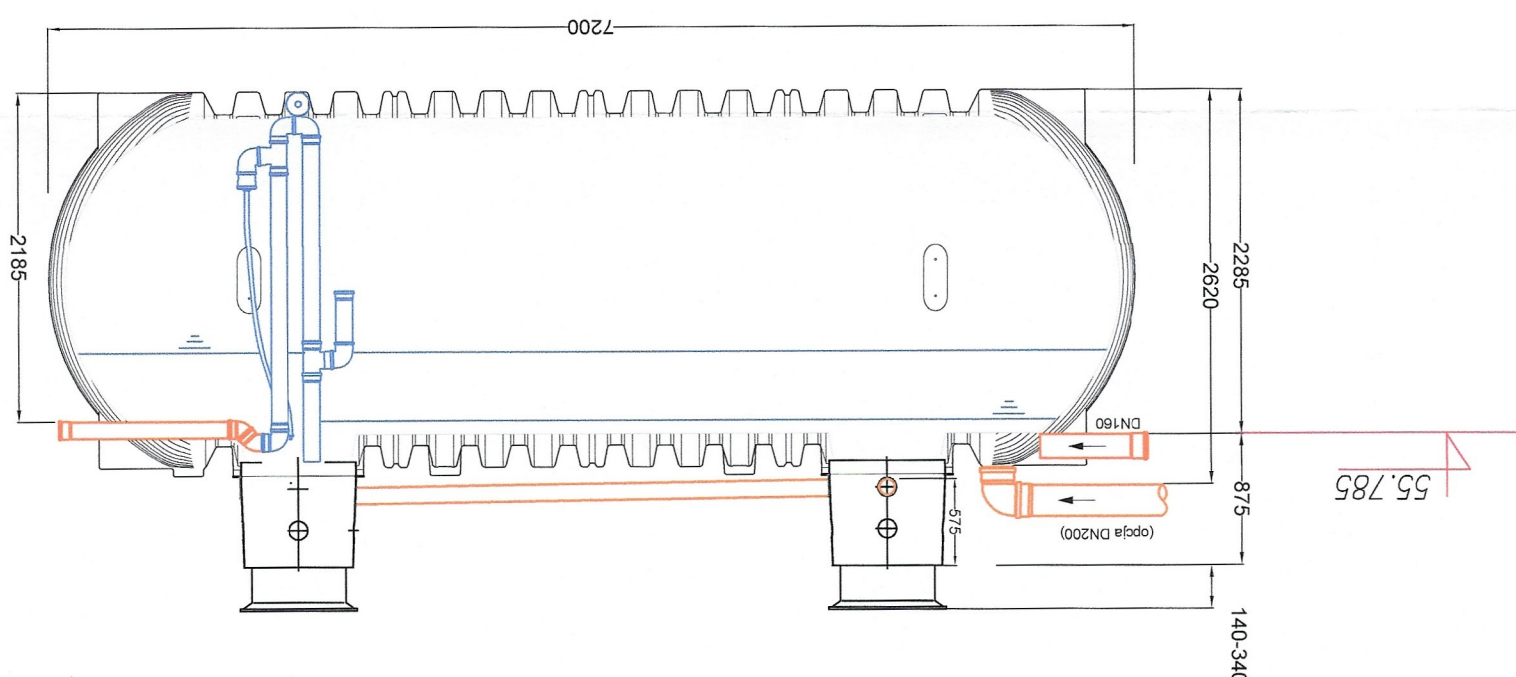

WIDOK Z GÓRY

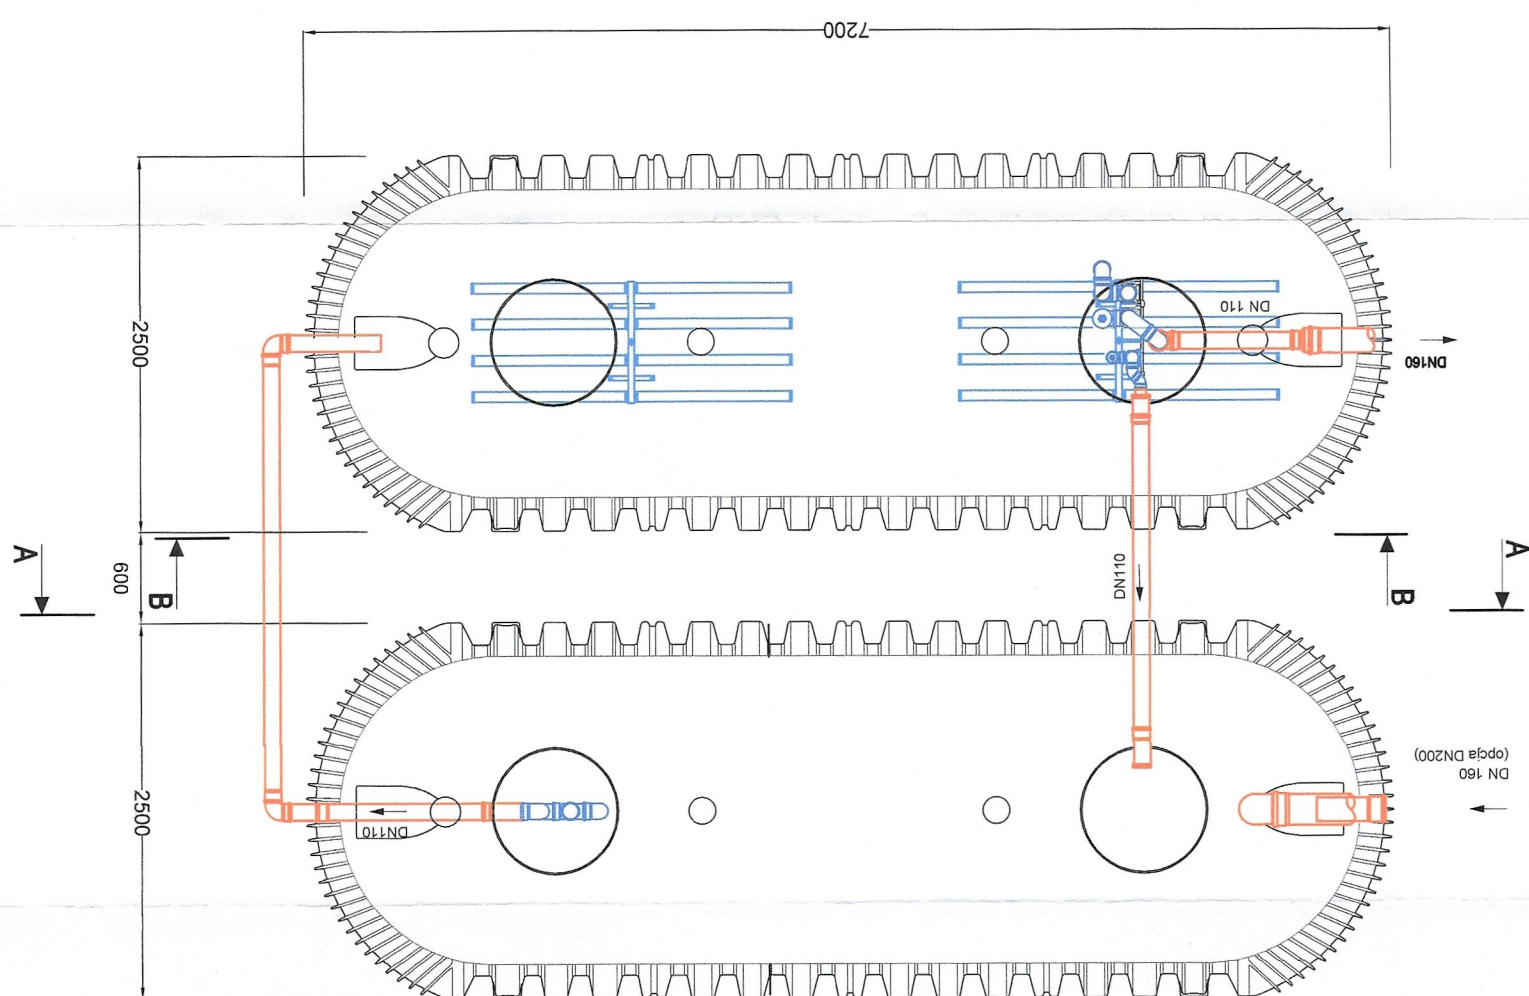

KLARO - 2 x Carat XXL 26000 litrów