


BRANŻA	PROJEKT ZAGOSPODAROWA
mgr inż. Zenon Gajda	mgr inż. Zenon Gajda
upr. projekt. w sferach inż.	upr. projekt. w sferach inż.
inż. elektrycznych nr 14	inż. elektrycznych nr 14

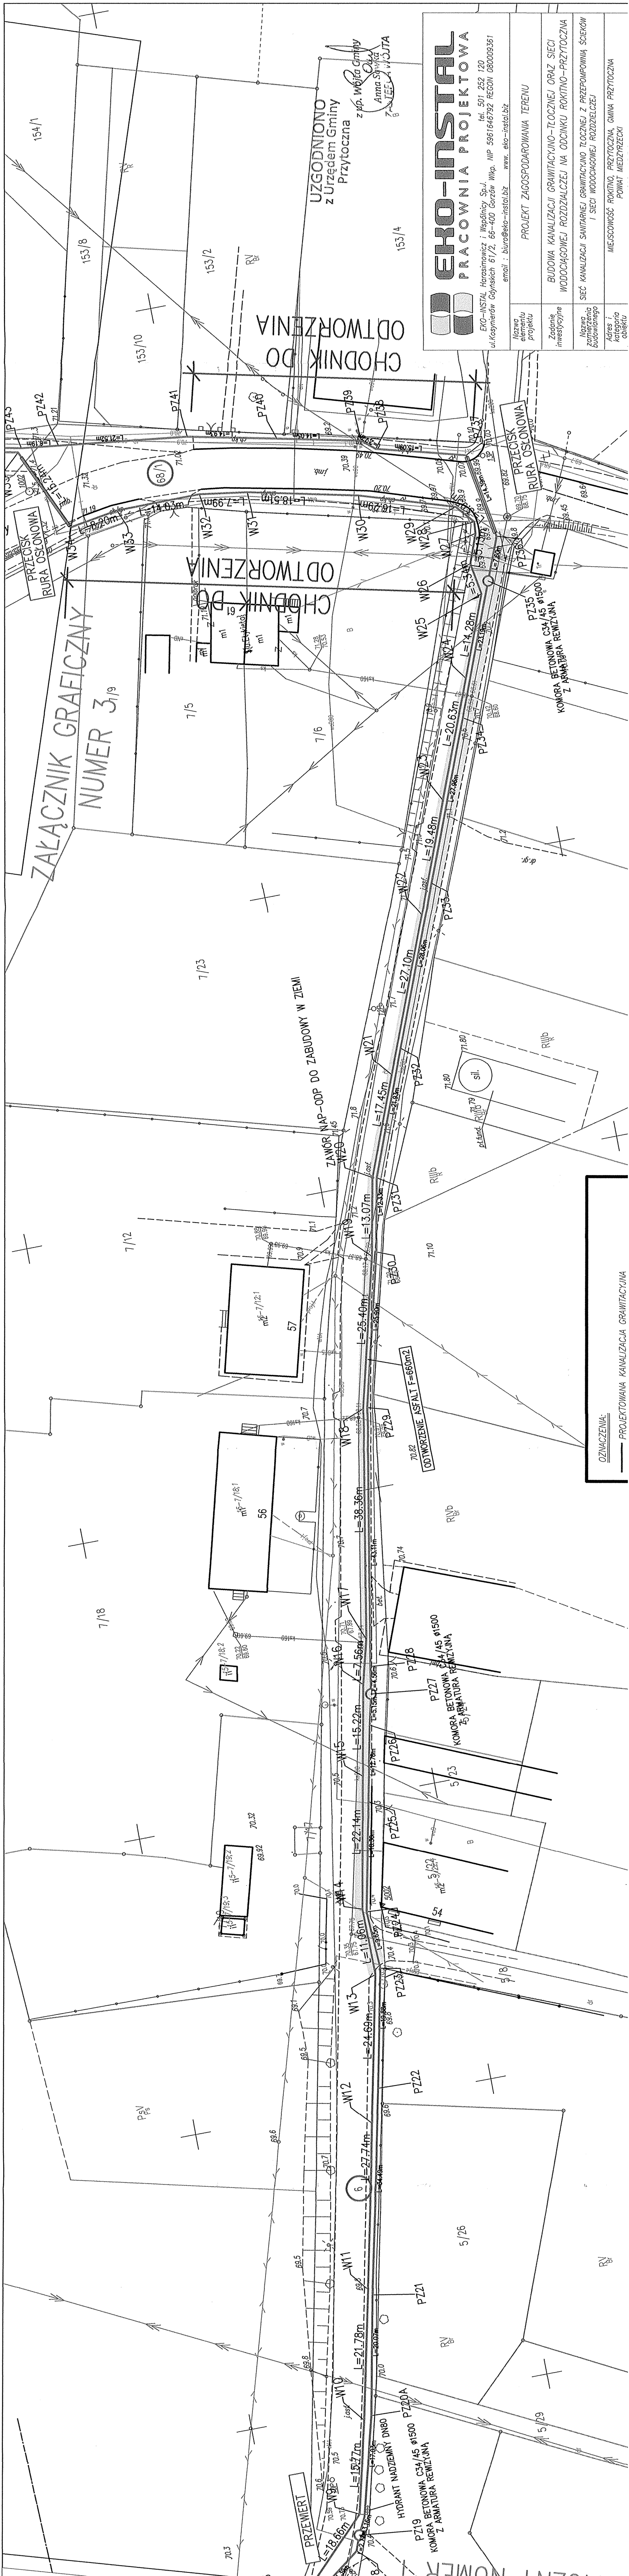


CHODNIK DO
ODTWORZENIA

CHODNIK DO
ODTWORZENIA

CHODNIK DO
ODTWORZENIA

UZGODNIONO
z Urzędem Gminy
Przytoczna

z MP. Włóka Gminy
Anna Szwed
7-TECA WŁOJA

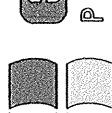**ERO-INSTAL**
PRACOWNIA PROJEKTOWA

ERO-INSTAL Harasimowicz i Wspólnicy Sp. z o.o.
ul. Kosymierów Gójskich 61/2, 66-400 Gorzów Wlkp. NIP 5961646792 REGON 080009361
email: biuro@eko-instal.biz www.eko-instal.biz

Nazwa elementu projektu	PROJEKT ZAGOSPODAROWANIA TERENU
Zadanie inwestycyjne	BUDOWA KANALIZACJI GRAWITACYJNO-TŁOCZNEJ ORAZ SIECI WODOCIĄGOWEJ ROZDZIALCZEJ NA ODCINKU ROKITNO-PRZYTOCZNA
Nazwa zamierzenia budowlanego	SIEĆ KANALIZACJI SANITARNEJ GRAWITACYJNO-TŁOCZNEJ Z PRZEPOMPOWNIA SŁĘKÓW I SIECI WODOCIĄGOWEJ ROZDZIELCZEJ
Adres i kategoria	MIEJSCOWOŚĆ ROKITNO, PRZYTOCZNA, GMINA PRZYTOCZNA, POWIAT MIEDZYRZECZY

OZNACZENIA:
— PROJEKTOWANA KANALIZACJA GRAWITACYJNA