


POZIOM PORÓWNAWCZY

50,00 m n.p.m.

PROJ. RZĘDNA TERENU	
RZĘDNA TERENU ISTN.	
RZĘDNA DNA KANAŁU	
RZĘDNA DNA WYKOPU	
ZAGŁĘBIENIE STROPU KANAŁU	
ZAGŁĘBIENIE DNA KANAŁU	
SPADKI, DŁUGOŚCI	1%
ŚREDNICA, MATERIAŁ	Ø0,2PVC L=10,03m
ODLEGŁOŚCI	
HEKTOMETRY	

Generator rysunkowy 7.3.35 [www.epi-gral.com.pl]

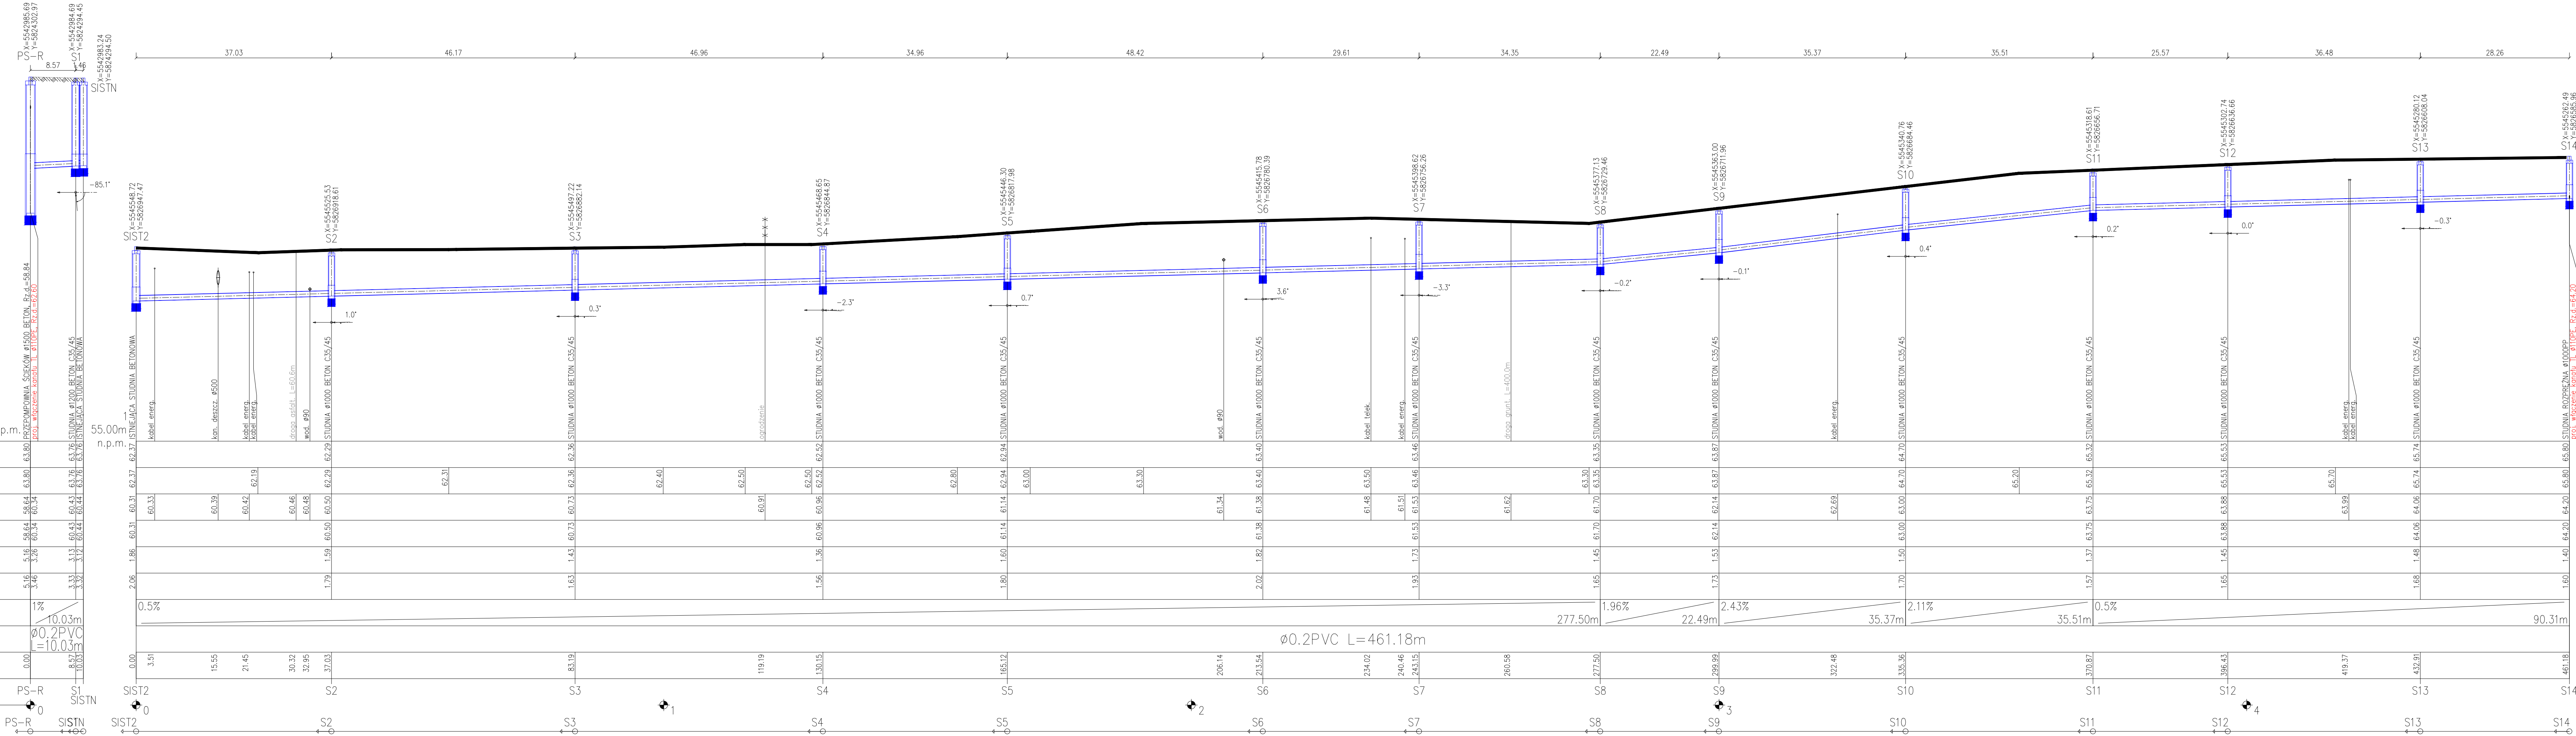

EKO-INSTAL Harasimowicz i Wspólnicy Sp. z o.o.  
ul. Kosymierów Gdynskich 61/2, 66-400 Gorzów Wlkp. NIP 5961646792 REGON 080009361  
email : biuro@eko-instal.biz www.eko-instal.biz

Nazwa elementu projektu	PROJEKT WYKONAWCZY		
Zadanie inwestycyjne	BUDOWA KANALIZACJI GRAWITACYJNO-TŁOCZNEJ ORAZ SIECI WODOCIĄGOWEJ ROZDZIAŁCZEJ NA ODCINKU ROKITNO-PRZYTOCZNA		
Nazwa zamierzenia budowlanego	SIEĆ KANALIZACJI SANITARNEJ GRAWITACYJNO-TŁOCZNEJ Z PRZEPOMPOWNIA ŚCIEKÓW I SIECI WODOCIĄGOWEJ ROZDZIELCZEJ		
Adres i kategoria obiektu budowlanego	MIEJSCOWOŚĆ ROKITNO, PRZYTOCZNA, GMINA PRZYTOCZNA POWIAT MIEJZYZDRZECKI KATEGORIA OBIEKTU XXVI		
Identyfikatory działek ewidencyjnych	080303_2.0015.5/36, 080303_2.0015.5/43, 080303_2.0015.5/47, 080303_2.0015.5/34, 080303_2.0015.5/31, 080303_2.0015.5/6, 080303_2.0015.6, 080303_2.0015.68/1, 080303_2.0015.156, 080303_2.0014.160/3, 080303_2.0014.157/3, 080303_2.0012.87, 080303_2.0012.24, 080303_2.0012.268		
INWESTOR	WOKAMID Sp. z o.o. ul. DWORCOWA 8, 66-340 PRZYTOCZNA		
BRANŻA	SANITARNA		
PROJEKTANT	mgr inż. Waldemar Harasimowicz Upr. projekt. w specjaln. instalac. w zakresie sieci instal. i urządzeń gaz. wodociąg. i kanalizac. nr LUKO/0010/PDPS/05		
SPRAWDZIŁ	mgr inż. Elwira Kramm Upr. projekt. w specjaln. instalac. w zakresie sieci instal. i urządzeń gaz. wodociąg. i kanalizac. nr LUKO/0032/PDPS/03		
PROFIL PODŁUŻNY – KANALIZACJA GARWITACYJNA		DATA	13.12.2024
		SKALA	1:100/500
		RYŚ.NR	19