


PRZEKRÓJ WYKOPU

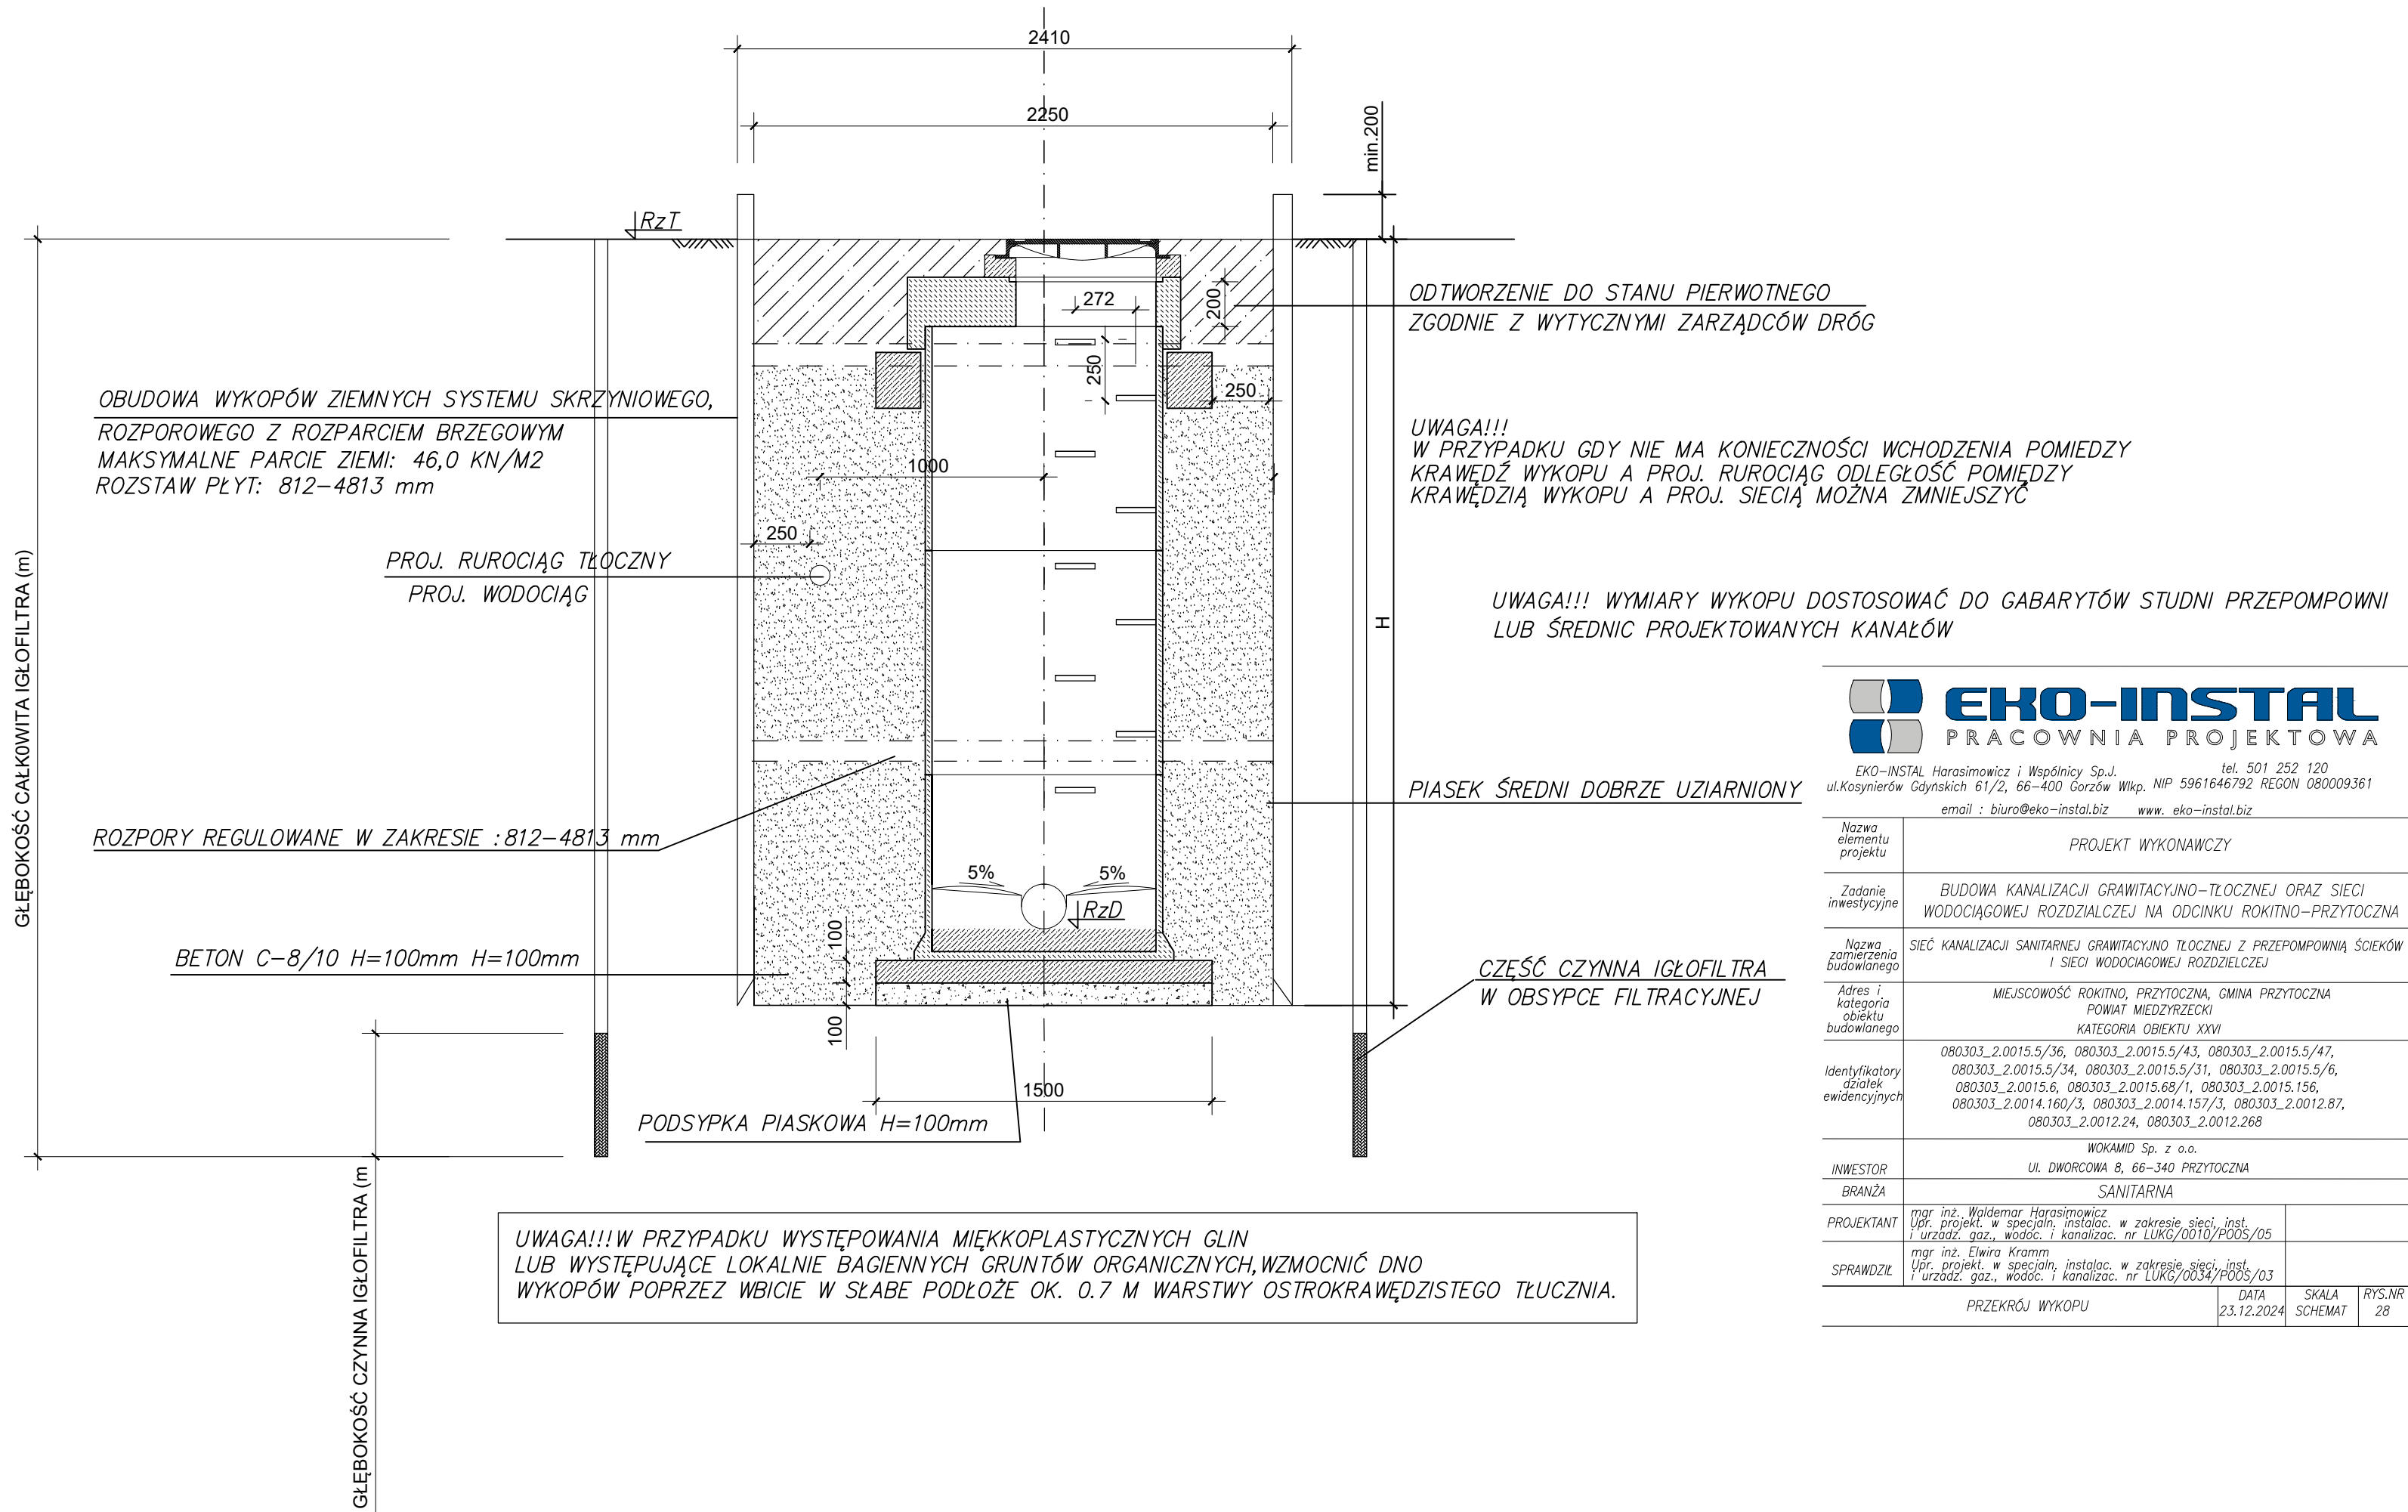

<div><div></div><div><div>EKO-INSTAL</div><div>PRACOWNIA PROJEKTOWA</div></div></div>			
EKO-INSTAL Harasimowicz i Wspólnicy Sp.J.		tel. 501 252 120	
ul.Kosynierów Gdynskich 61/2, 66-400 Gorzów Wlkp. NIP 5961646792 REGON 080009361			
email : biuro@eko-instal.biz		www.eko-instal.biz	
Nazwa elementu projektu	PROJEKT WYKONAWCZY		
Zadanie inwestycyjne	BUDOWA KANALIZACJI GRAWITACYJNO-TŁOCZNEJ ORAZ SIECI WODOCIĄGOWEJ ROZDZIALCZEJ NA ODCINKU ROKITNO-PRZYTOCZNA		
Nazwa zamierzenia budowlanego	SIEĆ KANALIZACJI SANITARNEJ GRAWITACYJNO TŁOCZNEJ Z PRZEPOMPOWNIĄ ŚCIEKÓW I SIECI WODOCIĄGOWEJ ROZDZIELCZEJ		
Adres i kategoria obiektu budowlanego	MIEJSCOWOŚĆ ROKITNO, PRZYTOCZNA, GMINA PRZYTOCZNA POWIAT MIEDZYZRZECKI KATEGORIA OBIEKTU XXVI		
Identyfikatory działek ewidencyjnych	080303_2.0015.5/36, 080303_2.0015.5/43, 080303_2.0015.5/47, 080303_2.0015.5/34, 080303_2.0015.5/31, 080303_2.0015.5/6, 080303_2.0015.6, 080303_2.0015.68/1, 080303_2.0015.156, 080303_2.0014.160/3, 080303_2.0014.157/3, 080303_2.0012.87, 080303_2.0012.24, 080303_2.0012.268		
INWESTOR	WOKAMID Sp. z o.o. Ul. DWORCOWA 8, 66-340 PRZYTOCZNA		
BRANŻA	SANITARNA		
PROJEKTANT	mgr inż. Waldemar Harasimowicz Upř. projekt. w specjaln. instalac. w zakresie sieci, inst. i urzadz. gaz., wodoc. i kanalizac. nr LUKG/0010/POOS/05		
SPRAWDZIŁ	mgr inż. Elwira Kramm Upř. projekt. w specjaln. instalac. w zakresie sieci, inst. i urzadz. gaz., wodoc. i kanalizac. nr LUKG/0034/POOS/03		
PRZEKRÓJ WYKOPU		DATA 23.12.2024	SKALA SCHEMAT
			RYS.NR 28